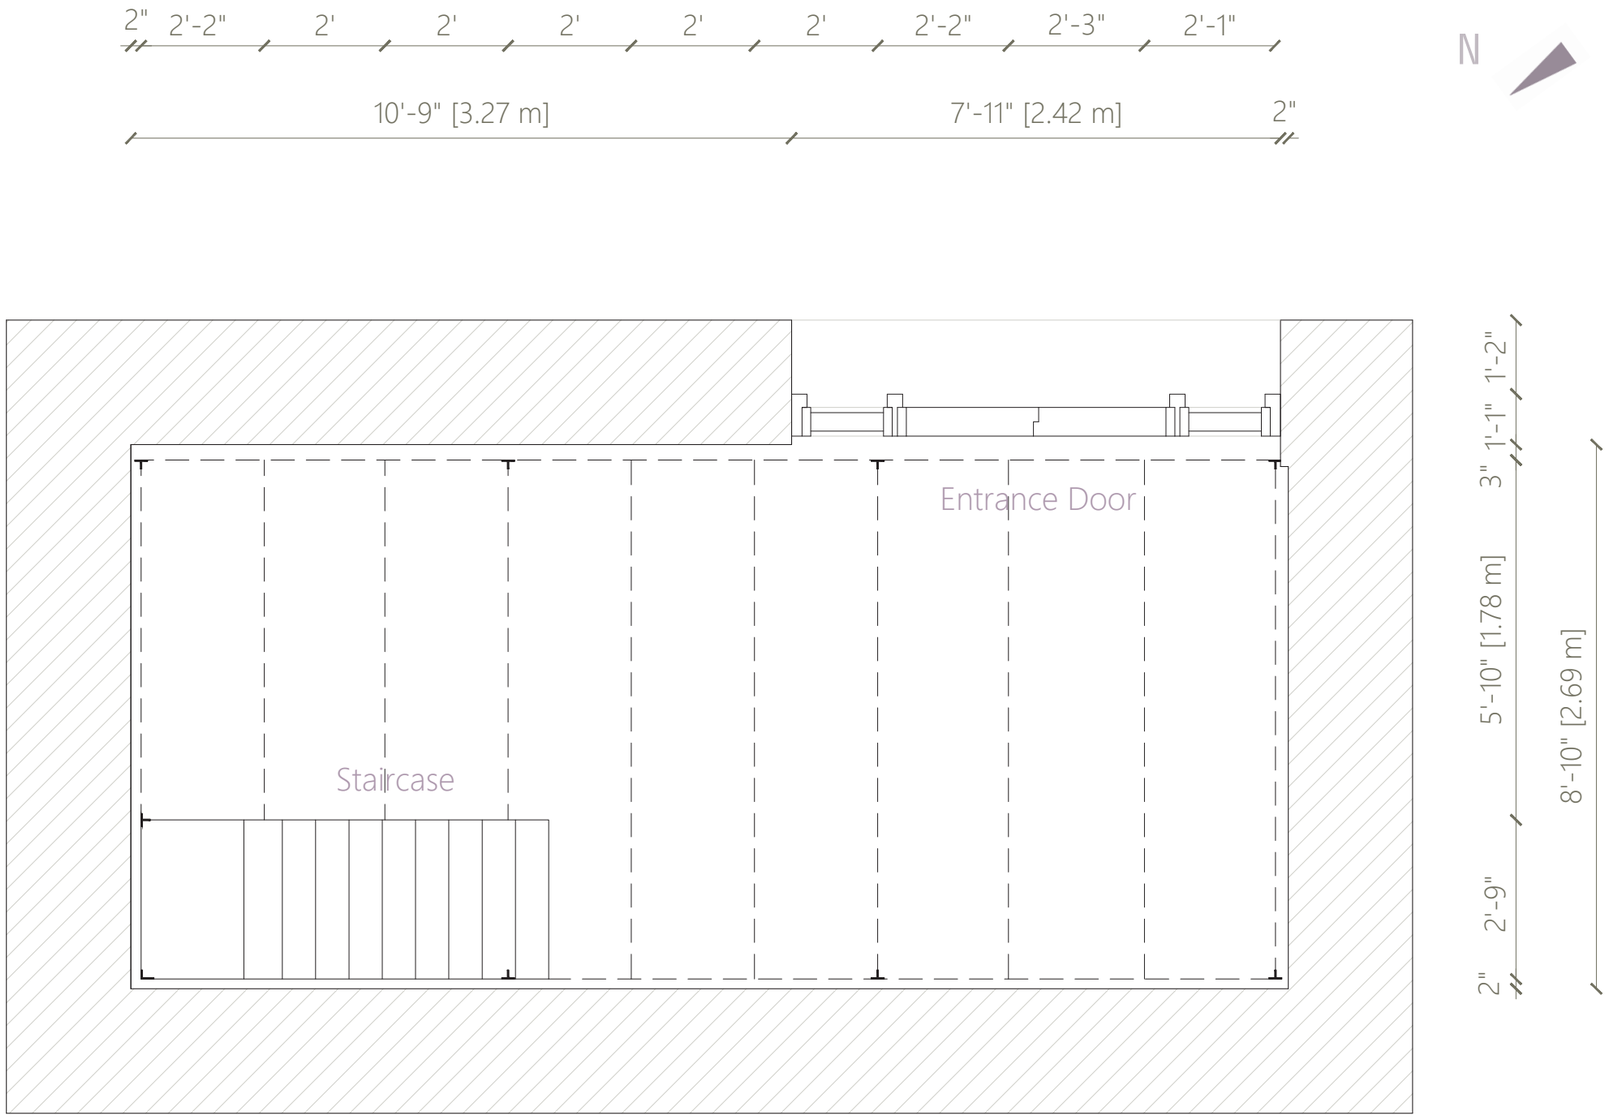
2"
2'-2"
2'
2'
2'
2'
2'
2'-2"
2'-3"
2'-1"
10'-9" [3.27 m]
7'-11" [2.42 m]
2"
N
Entrance Door
Staircase
2"
2'-9"
5'-10" [1.78 m]
3"
1'-1"
1'-2"
8'-10" [2.69 m]

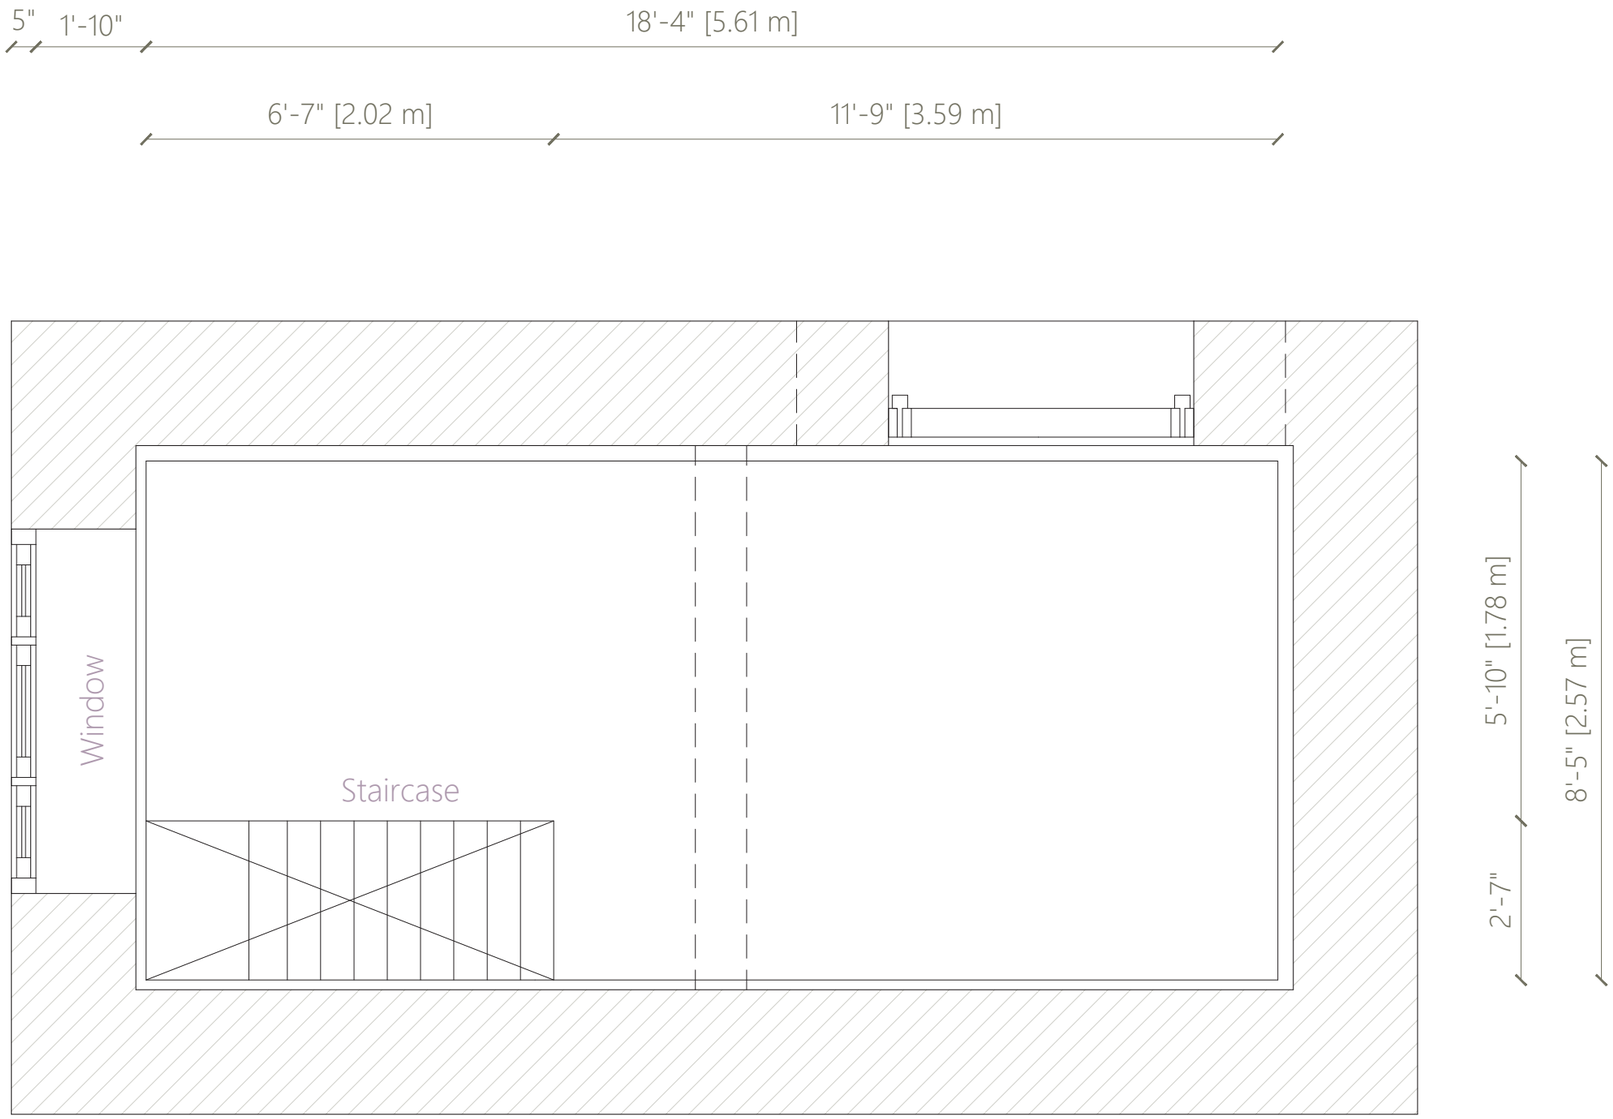

CSMVS NH STORE I : MEASUREMENT DRAWINGS PLAN OF FLOOR ABOVE Documented by, Zeus Pithawalla & Garima Rajput